


**SYSTEMSCHNITT**



**GRUNDRISS**

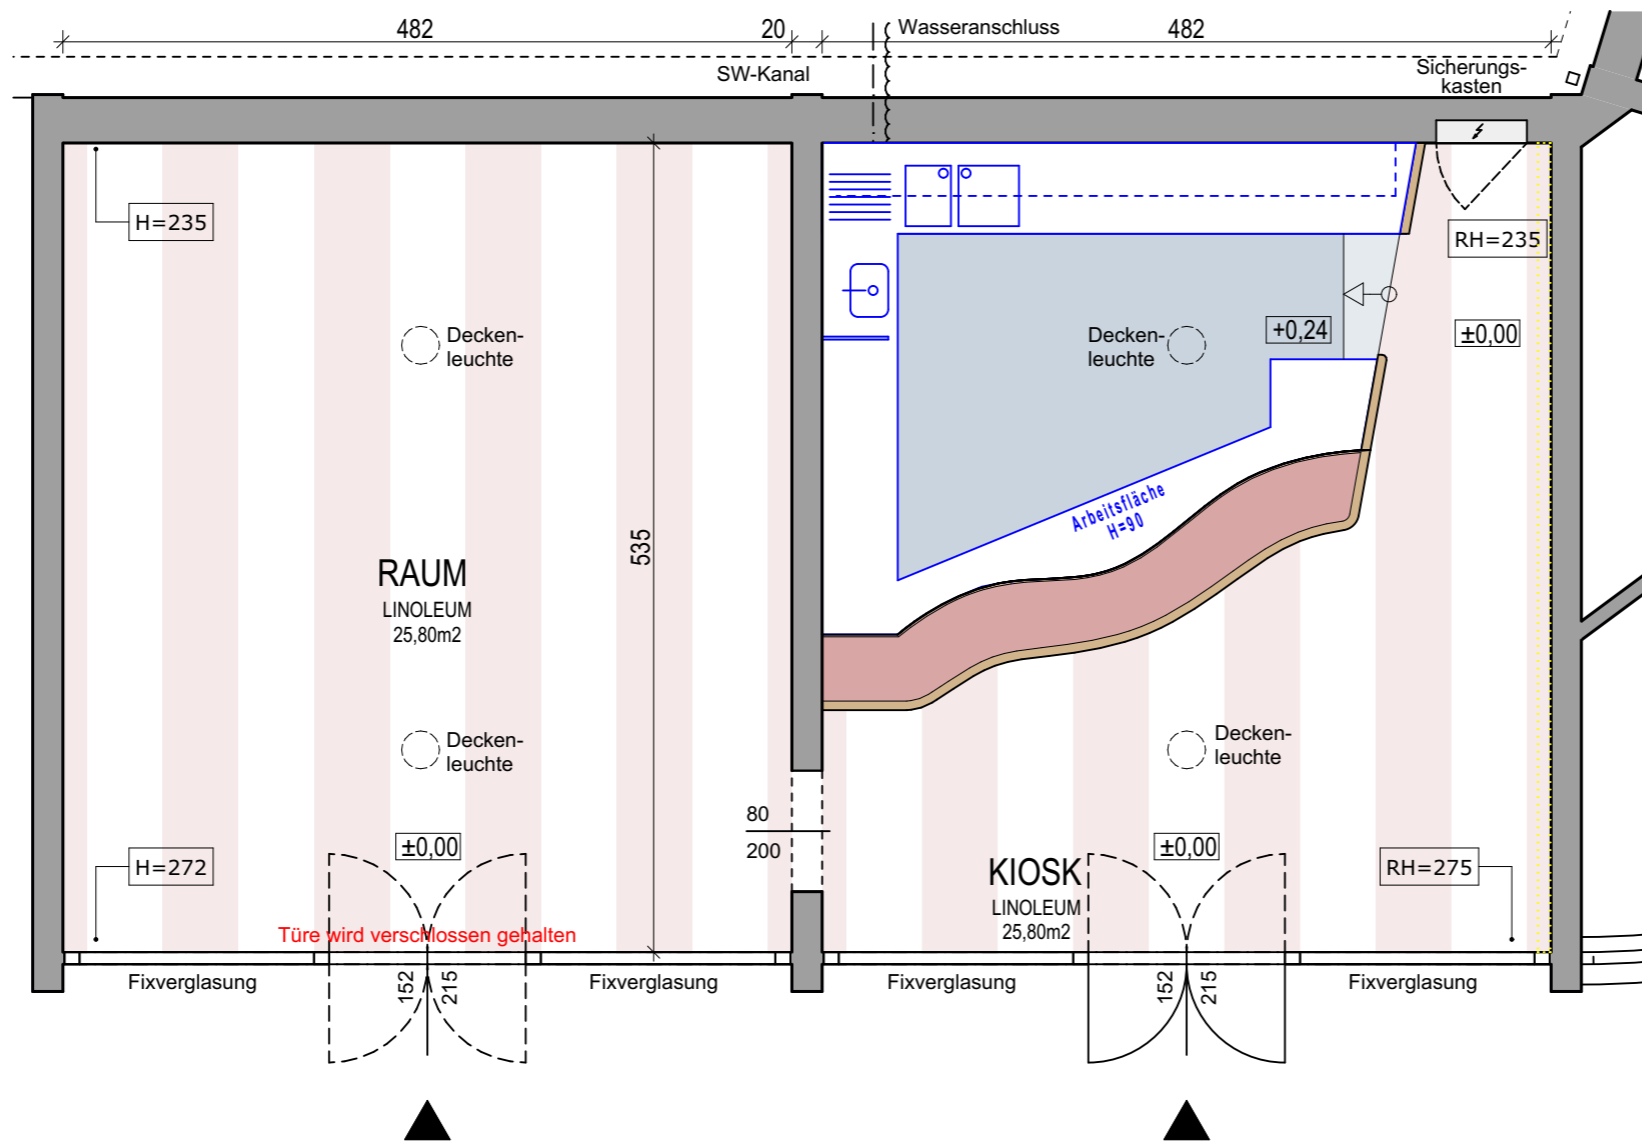

**WEHOFER Architekten**  
 ZT GmbH  
 A-1130 Wien Auhofstrasse 1 DG 3  
 T 01/877 23 58 office@wehofer-architekten.at F 01/879 93 98

**VORENTWURF**  
 NATURMASSE NEHMEN!  
 KOTEN ÜBERPRÜFEN!

BAUVORHABEN: BUNDESBAD ALTE DONAU  
 PLANINHALT: KIOSK - ÜBERSICHT  
 PL.NR.: 601/VE 4 DATUM: 29.1.2024 FREIGABE:

ARBEITERSTRANDBADSTRASSE 93  
 1220 WIEN  
 M.:1: 50  
 GEZ: AL